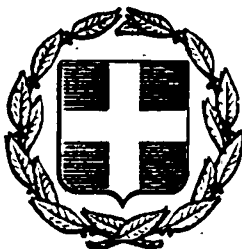


ΕΦΗΜΕΡΙΣ ΤΗΣ ΚΥΒΕΡΝΗΣΕΩΣ
ΤΗΣ ΕΛΛΗΝΙΚΗΣ ΔΗΜΟΚΡΑΤΙΑΣ

ΕΝ ΑΘΗΝΑΙΣ ΤΗ 12 ΟΚΤΩΒΡΙΟΥ 1978 | ΤΕΥΧΟΣ ΤΕΤΑΡΤΟΝ | ΑΡΙΘΜΟΣ ΦΥΛΛΟΥ 531

ΠΕΡΙΕΧΟΜΕΝΑ

ΑΠΑΛΛΟΤΡΙΩΣΕΙΣ
ΑΠΟΦΑΣΕΙΣ

ΠΟΛΕΟΔΟΜΙΑ
ΔΙΑΤΑΓΜΑΤΑ

ΑΠΑΛΛΟΤΡΙΩΣΕΙΣ
ΑΠΟΦΑΣΕΙΣ

'Αριθ. Δ. 62393 (1)

Περὶ κηρύξεως καμένης δασικῆς ἐκτάσεως ὡς ἀναδασωτέας στὸ Ν. Μαγνησίας.

Ο ΝΟΜΑΡΧΗΣ ΜΑΓΝΗΣΙΑΣ

Ἔχοντας ὑπόψη:

1. Τὶς διατάξεις: α) τοῦ ἄρθρου 117 παρ. 3 τοῦ Συντάγματος, β) τῶν ἄρθρων 188 - 205 Ν.Δ. 86 περὶ Δασικοῦ Κώδικος», γ) τοῦ Ν. 3200/55 «περὶ διοικητικῆς ἀποκεντρώσεως», δ) τοῦ Ν.Δ. 532/70 «περὶ συμπληρώσεως τῶν διατάξεων περὶ διοικητικῆς ἀποκεντρώσεως, ε) τοῦ Β.Δ. 709/70 «περὶ καθορισμοῦ τῶν ἁρμοδιοτήτων ὑπὲρ τοῦ Ὑπουργοῦ κ.λ.π.».

2. Τὶς σχετικὲς δ/γὲς ἀριθμ. 114812/2946 ἐγκ. 154/24.12.75, καὶ 217606/1610/13.6.77 τοῦ Ὑπουργείου Γεωργίας.

3. Τὴν ἀναφορὰ ἀριθμ. 4666/29.8.78 τοῦ Δασαρχείου Βόλου, μὲ τὴν ὁποία προτείνει νὰ κηρυχθεῖ ἀναδασωτέα δασικὴ ἔκταση 4.300 στρεμμάτων, ἀπὸ τὰ ὁποῖα 3.950 στρέμματα δημόσια περιφέρειας 'Αφετῶν καὶ 350 στρέμματα Κοινοτικὰ Νεοχωρίου στὶς θέσεις «Βρωμονέρια», «Γοργόρεμα» καὶ «Σίλινα» περιφέρειας 'Αφετῶν καὶ Νεοχωρίου, ὅπου ἡ δασικὴ βλάστηση ἀπὸ τραχεία πεύκη θαλάσσια πεύκη καὶ ἀείφυλλα πλατύφυλλα καταστράφηκε ἀπὸ πυρκαϊά, ποὺ ἔγινε ἐκεῖ ἀπὸ 19 μέχρι 23 'Ιουλίου 1978.

4. Τὴν ἀνάγκη ἀποκαταστάσεως τῆς καμένης δασικῆς βλαστήσεως μὲ φυσικὴ ἢ τεχνητὴ ἀναγέννηση, ἀποφασίζουμε:

Κηρύσσουμε ἀναδασωτέα τὴν ἀνωτέρω δημόσια καὶ Κοινοτικὴ δασικὴ ἔκταση, ποὺ βρίσκεται στὶς δασικὲς θέσεις «Βρωμονέρια» «Γοργόρεμα» καὶ «Σίλινα» περιφέρειας 'Αφετῶν καὶ Νεοχωρίου ἐμβαδοῦ 4.300 στρέμματα.

Ἡ ἔκταση αὐτὴ φαίνεται μὲ λεπτομέρεια στὸ συνημμένο σχεδιάγραμμα καὶ συνορεύει:

'Ανατολικά: Μὲ ἀναδασώσεις θαλάσσιας πεύκης, δάσος ἀείφυλλων πλατύφυλλων καὶ ἐλαιοκτήματα διαφόρων κατοίκων 'Αφετῶν, Νεοχωρίου καὶ 'Αργαλαστῆς.

Δυτικά: Μὲ ἀναδασώσεις τραχείας πεύκης, δάσος ἀείφυλλων πλατύφυλλων καὶ ἐλαιοκτήματα διαφόρων κατοίκων Νεοχωρίου καὶ 'Αφετῶν.

Βόρεια: Μὲ δάσος ἀείφυλλων πλατύφυλλων καὶ


Νότια: Μὲ ρέμα Σίλινα, δάσος ἀείφυλλων πλατύφυλλων καὶ ἐλαιοκτήματα διαφόρων κατοίκων 'Αφετῶν καὶ 'Αργαλαστῆς.

Ἡ ἀπόφαση αὐτὴ νὰ δημοσιευθεῖ στὴν 'Εφημερίδα τῆς Κυβερνήσεως.

Βόλος, 8 Σεπτεμβρίου 1978

Ὁ Νομάρχης
κ.ά.α.
ΑΘΑΝ. ΧΟΥΛΙΑΡΑΣ


ΓΕΝΙΚΟΣ ΧΑΡΤΗΣ
ΛΙΜΝΗ ΒΟΙΒΗΙΣ
ΒΟΛΟΣ
ΚΟΛΠΟΣ ΒΟΛΟΥ
ΠΑΓΑΣΗΤΙΚΟΣ ΚΟΛΠΟΣ
ΟΡΜΟΣ ΑΛΜΥΡΟΥ
ΔΙΑΥΛΟΣ ΤΡΙΚΕΡΙΟΥ
ΔΙΑΥΛΟΣ ΣΚΙΑΘΟΥ

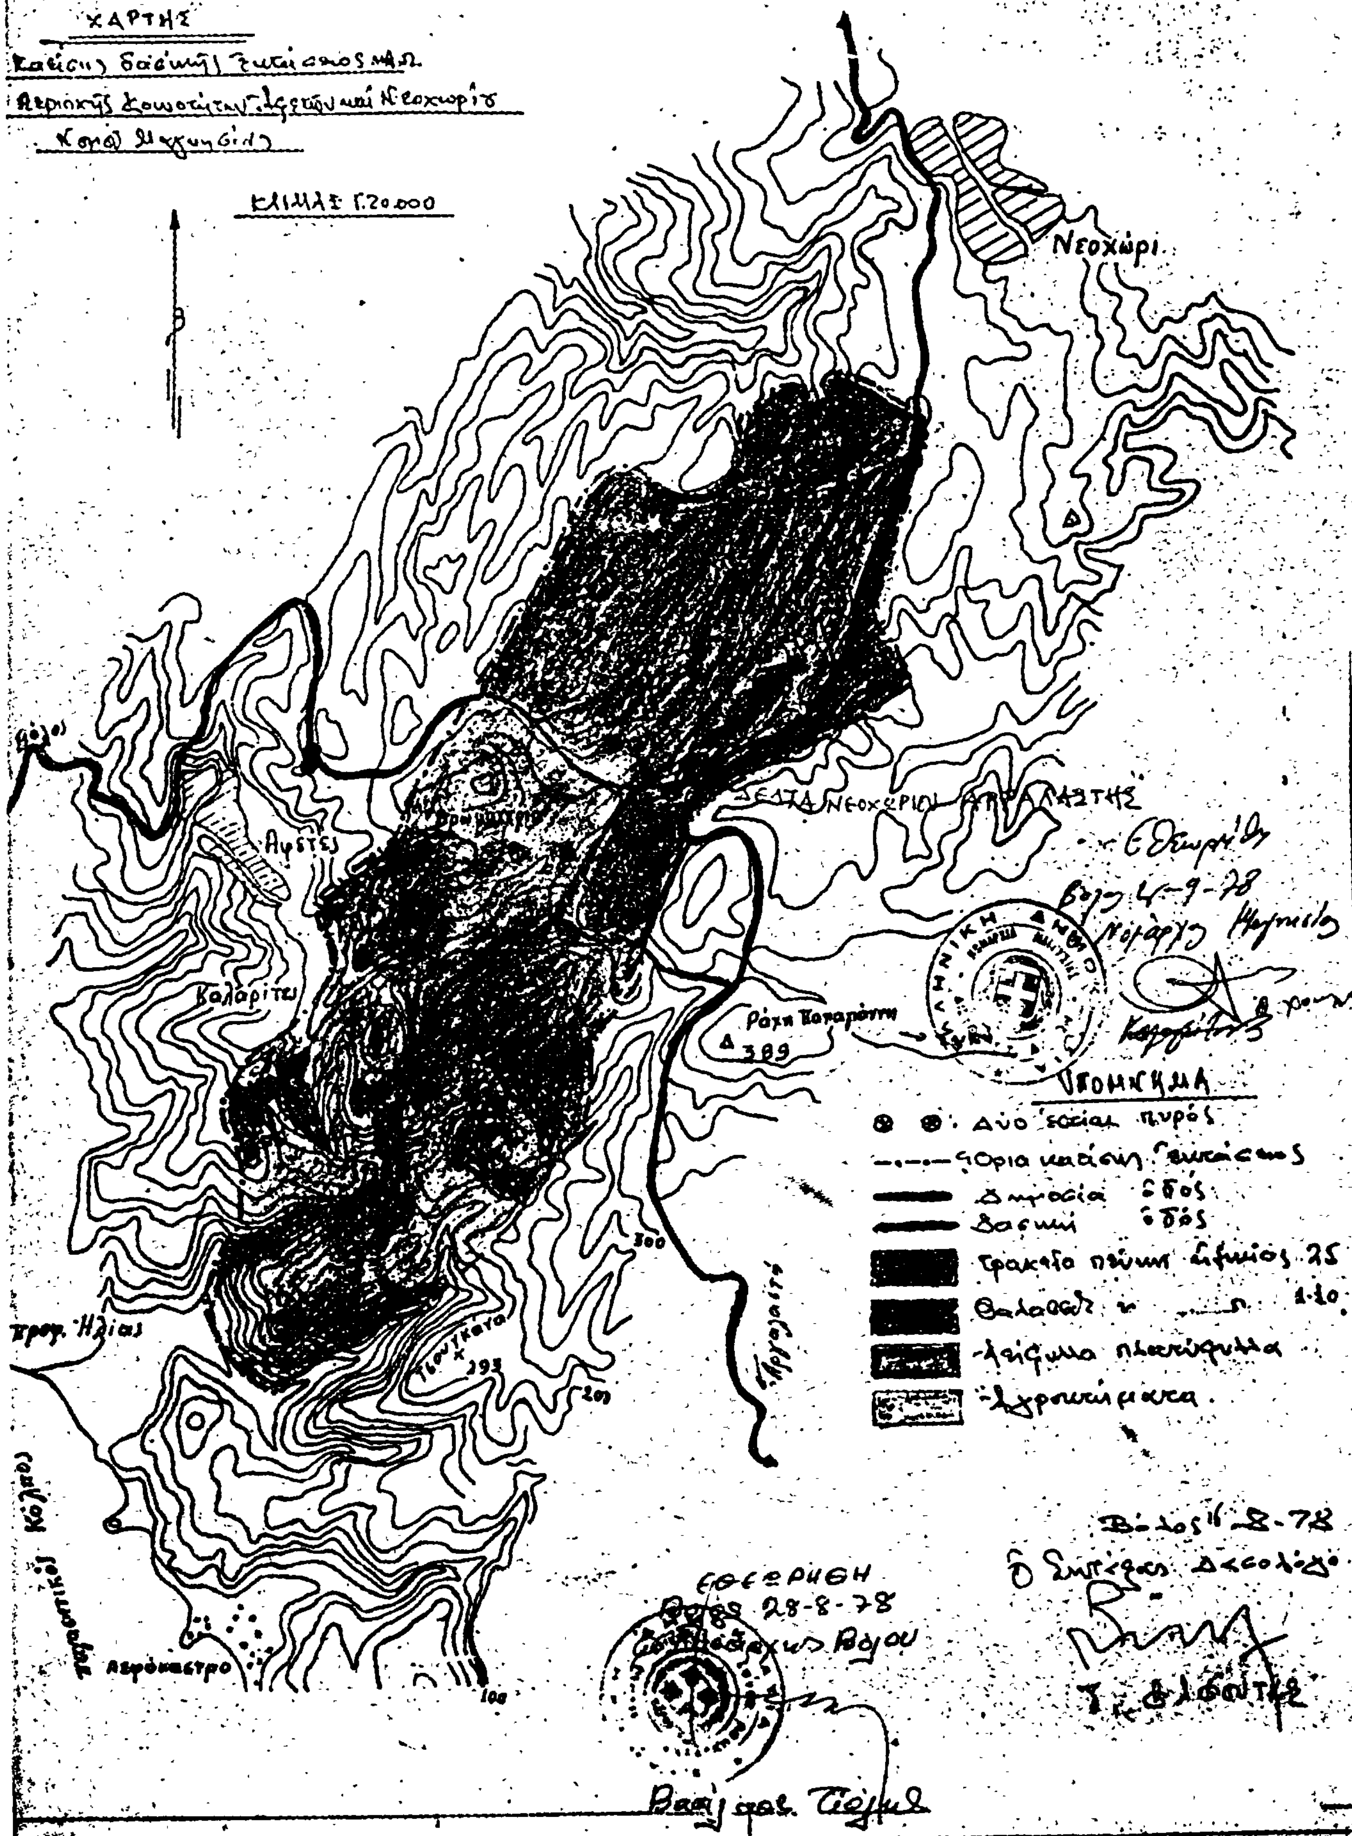
ΧΑΡΤΗΣ
ΚΛΙΜΑΞ 1:20.000
Νεοχώρι
389
300
100
Αερόκαστρο
ΥΠΟΜΝΗΜΑ
Βόλος 11-8-78
ΕΘΕΩΡΗΘΗ
Βόλος 28-8-78

Ἀριθ. Δ.62363 (3)

Περὶ κηρύξεως καμένης δασικῆς ἐκτάσεως ὡς ἀναδασωτέας στὸ Ν. Μαγνησίας.

Ο ΝΟΜΑΡΧΗΣ ΜΑΓΝΗΣΙΑΣ

Ἔχοντας ὑπόψη :

1. Τὶς διατάξεις : α) τοῦ ἄρθρου 117 παρ. 3 τοῦ Συντάγματος. β) τῶν ἄρθρων 188-205 Ν.Δ. 86/69 «περὶ Δασικοῦ Κώδικος», γ) τοῦ Ν.Δ. 532/70 «περὶ συμπληρώσεως τῶν διατάξεων περὶ διοικητικῆς ἀποκεντρώσεως καὶ τοῦ 709/70 Β.Δ. ποὺ ἐκδόθηκε σ' ἐκτέλεση αὐτοῦ».

2. Τὶς 114812/2946/ἐγκ. 154/24.12.1975 καὶ 217606/1610/13.6.77 διευκρινιστικὲς διαταγὲς τοῦ Ὑπουργείου Γεωργίας.

3. Τὴν ἀναφορὰ ἀριθμ. 4374/24.8.1978 τοῦ Δασαρχείου Βόλου, ποὺ προτείνει τὴν κήρυξη ὡς ἀναδασωτέας Κοινοτικῆς δασικῆς ἐκτάσεως ἐμβαδοῦ 850 στρέμματα στὴ θέση «Καρκαντέλι» τῆς περιφέρειας τῆς Κοινότητας Νεοχωρίου τῆς ἐπαρχίας Βόλου τοῦ Νομοῦ Μαγνησίας, στὴν ὁποία ἡ δασικὴ βλάστηση καταστράφηκε ἀπὸ τὴν πυρκαϊὰ ποὺ ἔγινε στὴ 22.6.1978.

4. Τὴν ἀνάγκη ἀποκαταστάσεως τῆς δασικῆς βλαστήσεως ποὺ καταστράφηκε μὲ φυσικὴ ἢ τεχνητὴ ἀναδάσωση, ἀποφασίζουμε :

Κηρύσσουμε ἀναδασωτέα τὴν ἀνωτέρω Κοινοτικὴ δασικὴ ἔκταση ἐμβαδοῦ 850 στρέμματα, ποὺ βρίσκεται στὴ θέση Καρκαντέλι τῆς περιφέρειας τῆς Κοινότητας Νεοχωρίου καὶ ποὺ φαίνεται στὸ συνημμένο σχεδιάγραμμα κλίμακας 1 : 20000 μὲ τὰ στοιχεῖα ΑΒΓΔΕΖΗΘΙΚΛΜΝΞΟΠΡΣΤΥΦΑ, γιὰ τὴν ἀποκατάσταση τῆς δασικῆς βλαστήσεως ποὺ καταστράφηκε ἀπὸ πυρκαγιά.

Ἡ ἔκταση αὐτὴ συνορεύει :

Ἀνατολικά : Μὲ δάσος πεύκης ἄκαυτο, κτήματα κατοίκων καὶ δασικὴ ἔκταση καλυπτομένη ἀπὸ ἀείφυλλα πλατύφυλλα.

Βόρεια : Ὁμοίως ὡς ἄνω .

Δυτικά : Μὲ ἐπαρχιακὸ δρόμο Νεοχωρίου—Ἀργαλαστῆς, δάσος πεύκης καὶ μισγάγγεια «Ντραμάλες», καὶ

Νότια : Μὲ δασικὴ ἔκταση καλυπτόμενη ἀπὸ ἀείφυλλα πλατύφυλλα καὶ νεαρὲς ἀναδασώσεις πεύκης.

Ἡ ἀπόφαση αὐτὴ νὰ δημοσιευθεῖ στὴν Ἐφημερίδα τῆς Κυβερνήσεως.

Βόλος, 6 Σεπτεμβρίου 1978

Ὁ Νομάρχης
ΑΘΑΝ. ΧΟΥΛΙΑΡΑΣ

ΑΠΟΣΠΑΣΜΑ ΧΑΡΤΟΥ ΝΟΜΟΥ ΜΑΓΝΗΣΙΑΣ

ΕΚΔΟΣΗ 1963 ΕΘΝΙΚΗΣ ΣΤΑΤΙΣΤΙΚΗΣ ΥΠΗΡΕΣΙΑΣ ΕΛΛΑΔΟΣ

ΚΛΙΜΑΞ 1:200.000

= Καμένη έκτασις τῶν 22ας κ. 23ης Ιουνίου 1978 στὶς θέσεις Καρκανέζι, Λαχομάνι, Μούζβρο και Ντεκμάκες περιφερείας Κοινότητος Νεοχωρίου

Βόλος 5/7/78

Ο ΣΥΝΤΑΞΑΣ ΔΑΣΟΛΟΓΟΣ

ΚΩΝ/ΝΟΣ ΣΑΚΕΛΛΑΡΙΟΥ
ΔΑΣΟΛΟΓΟΣ

ΒΟΛΟΣ

ΚΟΛΠΟΣ ΒΟΛΟΥ

Ε Π. Β Ο Λ Ο Υ

ΠΑΓΑΣΗΤΙΚΟΣ ΚΟΛΠΟΣ

ΟΡΟΣ

ΕΘΕΩΡΗΘΗ
Βόλος 23-8-1978
Ο Νομάρχης Βόλου

ΚΟΙΝΟΤΗΤΟΣ ΝΕΟΧΩΡΙΟΥ ΝΟΜΟΥ ΜΑΓΝΗΣΙΑΣ
ράχη Μαριελή-Μιρό
Ίσιώματα
Νεοχώριον
Χούνες
Β
ΥΠΟΜΝΗΜΑ
Βολος 5/7/1978
Ο ΣΥΝΤΑΞΑΣ ΔΑΣΟΛΟΓΟΣ

ΠΟΛΕΟΔΟΜΙΑ

ΔΙΑΤΑΓΜΑΤΑ

(3)

Περὶ τροποποιήσεως τοῦ ρυμοτομικοῦ σχεδίου Γαλατσίου ('Αττικῆς).

Ο ΠΡΟΕΔΡΟΣ ΤΗΣ ΕΛΛΗΝΙΚΗΣ ΔΗΜΟΚΡΑΤΙΑΣ

Ἔχοντες ὑπ' ὄψει τὰς διατάξεις τοῦ ἀπὸ 17 Ἰουλίου 1923 Ν. Δ/τος «περὶ σχεδίων πόλεων κλπ.», ὡς μεταγενεστέρως ἐτροποποιήθησαν καὶ συνεπληρώθησαν καὶ εἰδικώτερον τῶν ἄρθρων 3 καὶ 70 αὐτοῦ, καὶ ἰδόντες τὴν ὑπ' ἀριθ. ΕΔ2/α/04/59/Φ.Θ. 2.1.1./29.3.78 ἀπόφασιν «περὶ μεταβιβάσεως ἁρμοδιοτήτων τοῦ Ὑπουργοῦ Δημοσίων Ἔργων εἰς τὸν Ὑφυπουργὸν τοῦ αὐτοῦ Ὑπουργείου» (ΦΕΚ 282Β'), τὴν ὑπ' ἀριθ. 31/1978 πρᾶξιν τοῦ Δημοτικοῦ Συμβουλίου Γαλατσίου, τὴν ὑπ' ἀριθ. 251/1978 γνωμοδότησιν τοῦ Συμβουλίου Δημοσίων Ἔργων (Τμῆμα Οἰκισμοῦ), προτάσει τοῦ ἐπὶ τῶν Δημοσίων Ἔργων Ὑφυπουργοῦ, ἀπεφασίσαμεν:

Ἄρθρον μόνον.

Ἐγκρίνεται ἡ τροποποίησις τοῦ ρυμοτομικοῦ σχεδίου Γαλατσίου ('Αττικῆς) εἰς τὴν πλατεῖαν Κύπρου, ὡς ἐμφαίνεται εἰς τὸ ὑπὸ τοῦ Γενικοῦ Διευθυντοῦ Οἰκισμοῦ τεθεωρημένον διὰ τῆς ὑπ' ἀριθ. Γ. 27051/1978 πράξεως αὐτοῦ σχετικὸν πρωτότυπον διάγραμμα ὑπὸ κλίμακα 1:1000, τοῦ ὁποίου συνοπτικὸν ἀντίτυπον δημοσιεύεται μετὰ τοῦ παρόντος.

Εἰς τὸν αὐτὸν ἐπὶ τῶν Δημοσίων Ἔργων Ὑφυπουργόν, ἀνατίθεμεν τὴν δημοσίευσιν καὶ ἐκτέλεσιν τοῦ παρόντος Διατάγματος.

Ἐν Ἀθήναις τῇ 3 Ὀκτωβρίου 1978

Ο ΠΡΟΕΔΡΟΣ ΤΗΣ ΔΗΜΟΚΡΑΤΙΑΣ

ΚΩΝΣΤΑΝΤΙΝΟΣ Δ. ΤΣΑΤΣΟΣ

Ο ΥΦΥΠΟΥΡΓΟΣ ΔΗΜΟΣΙΩΝ ΕΡΓΩΝ

ΣΤΕΦΑΝΟΣ ΜΑΝΟΣ

ΥΠΟΥΡΓΕΙΟΝ
ΔΗΜΟΣΙΩΝ ΕΡΓΩΝ
ΓΕΝΙΚΗ ΔΙΕΥΘΥΝΣΗ ΟΙΚΙΣΜΟΥ

ΓΑΛΑΤΣΙ — ΚΛ. 1:1000

